


Raumplan Seminarraum 1

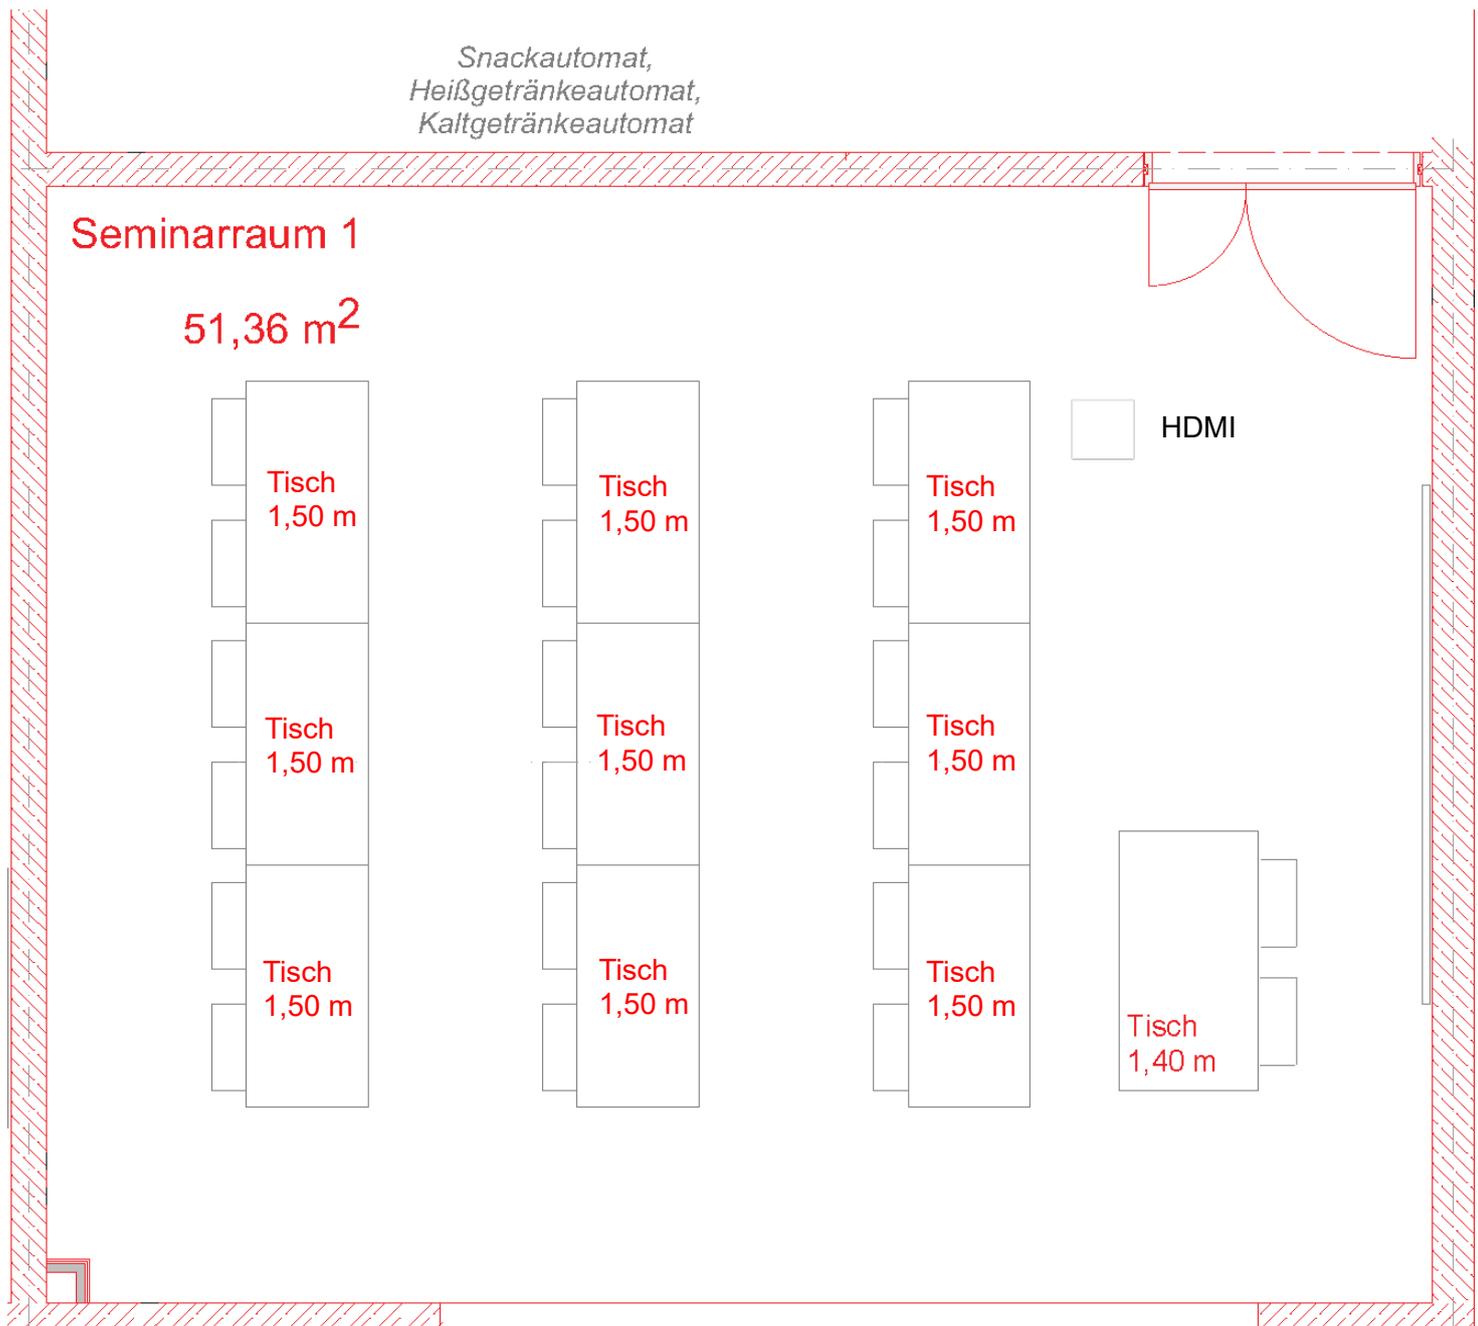

Bitte auf ausreichend Platz zu den Wänden achten (Laufweg/Verschmutzung).

Ausstattung:

9 x Tisch 1,50 m
1 x Tisch 1,40 m
20 x Stuhl

1 x Flipchart
1 x Moderationswand

1 x Beamer
1 x ClickShare

